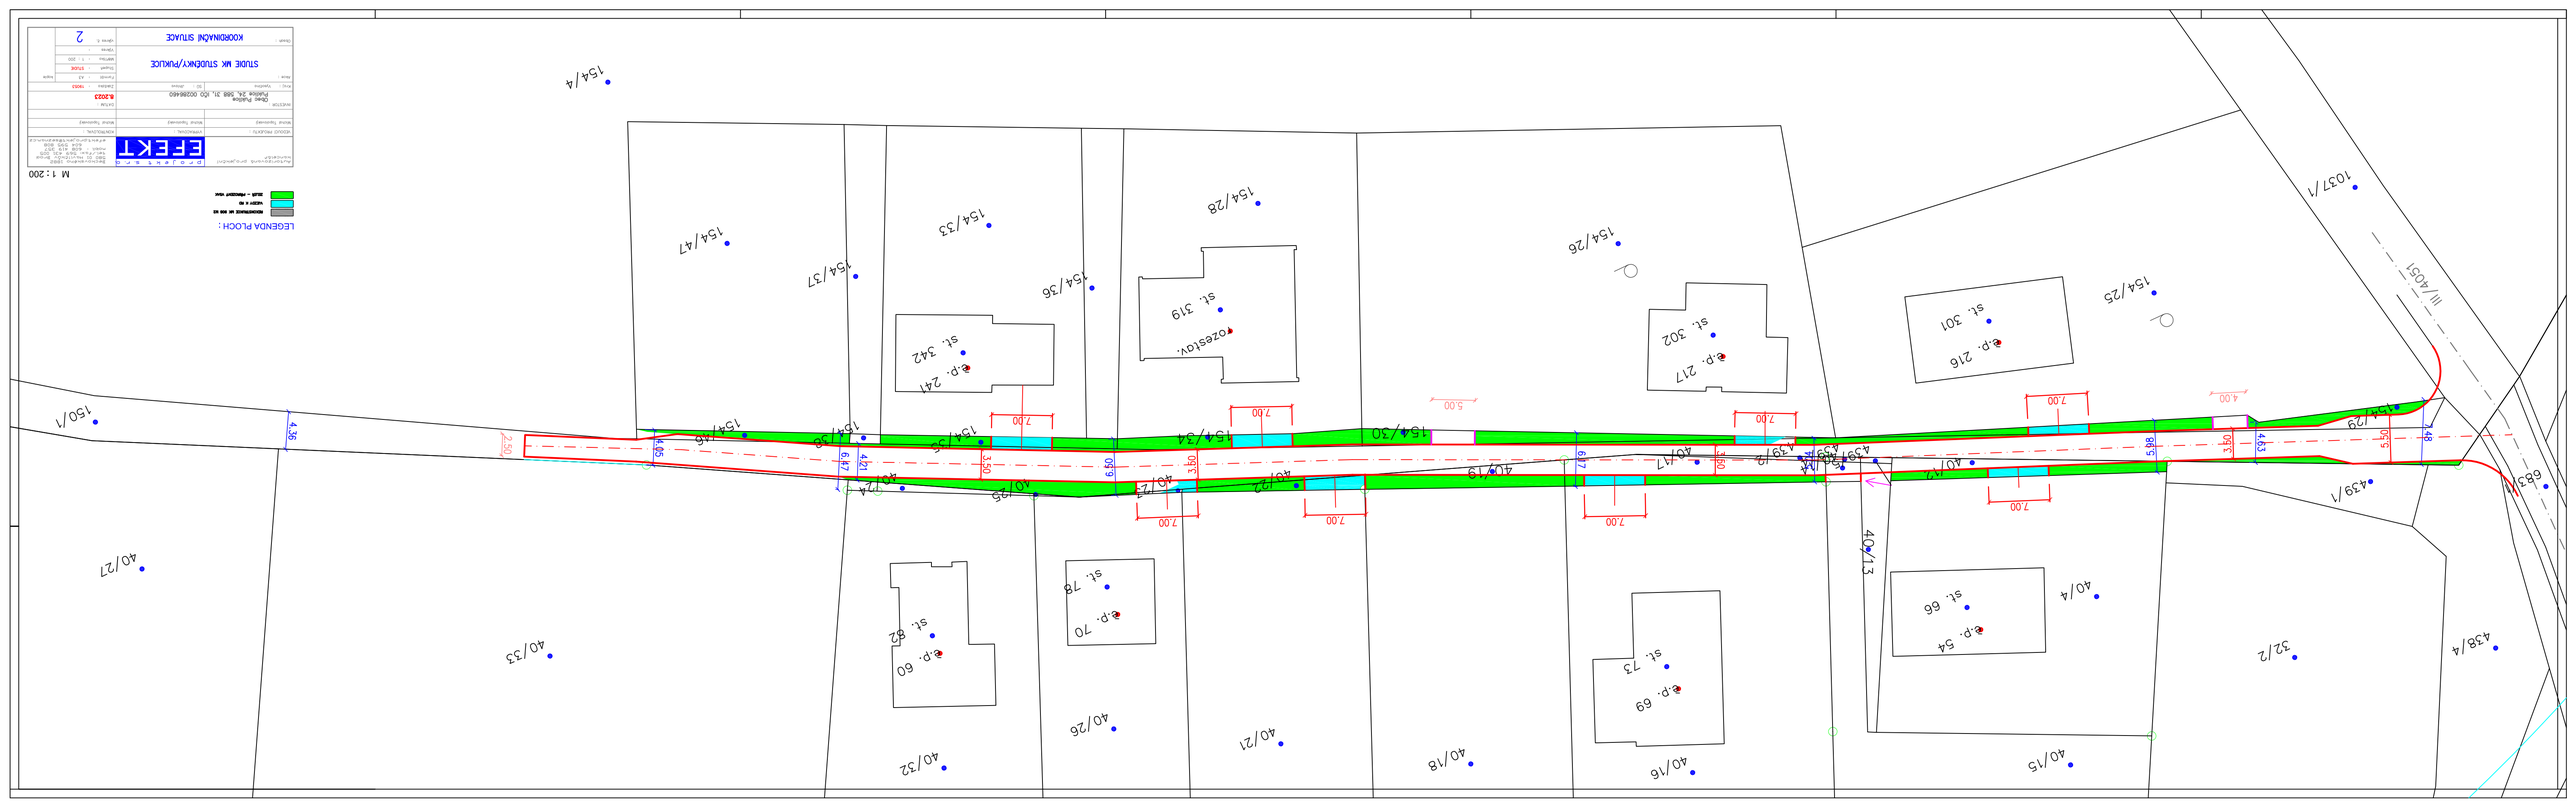
LEGENDA PLOCH :
ZELENÁ – PŘEVAŽNÝ NÁVRH
ŠEDÁ – NEVYHOVUJÍCÍ STAV
M 1 : 200
EFEKT
STUDIE MK STUDĚNKY/PUKLICE
KOORDINAČNÍ SITUACE
2
Dřevo Přibližné 34, 588 31, IČO: 00268640
CZ-NUTS3 : CZ063
Datum : 10/23
Měřítko : 1 : 200
Formát : A3
Výkres : -
Datum : -
Strana : 2 / 2
154/4
154/47
154/37
154/53
154/36
154/28
154/26
154/25
154/29
154/30
154/34
154/35
154/46
154/45
154/5
154/2
154/1
150/1
1037/1
III/4057
439/1
438/4
32/2
40/27
40/33
40/32
40/26
40/21
40/18
40/16
40/15
40/4
40/13
40/19
40/22
40/25
40/24
40/47
40/12
40/7
40/9
st. 342
e.p. 241
st. 319
ozelství
st. 302
e.p. 217
st. 301
e.p. 216
st. 82
e.p. 60
st. 78
e.p. 70
st. 73
e.p. 69
st. 66
e.p. 54
7.00
5.00
4.36
2.50
4.95
6.47
4.21
6.50
3.50
3.60
6.19
5.90
4.39
4.30
5.98
3.60
4.63
5.50
4.8
6.83