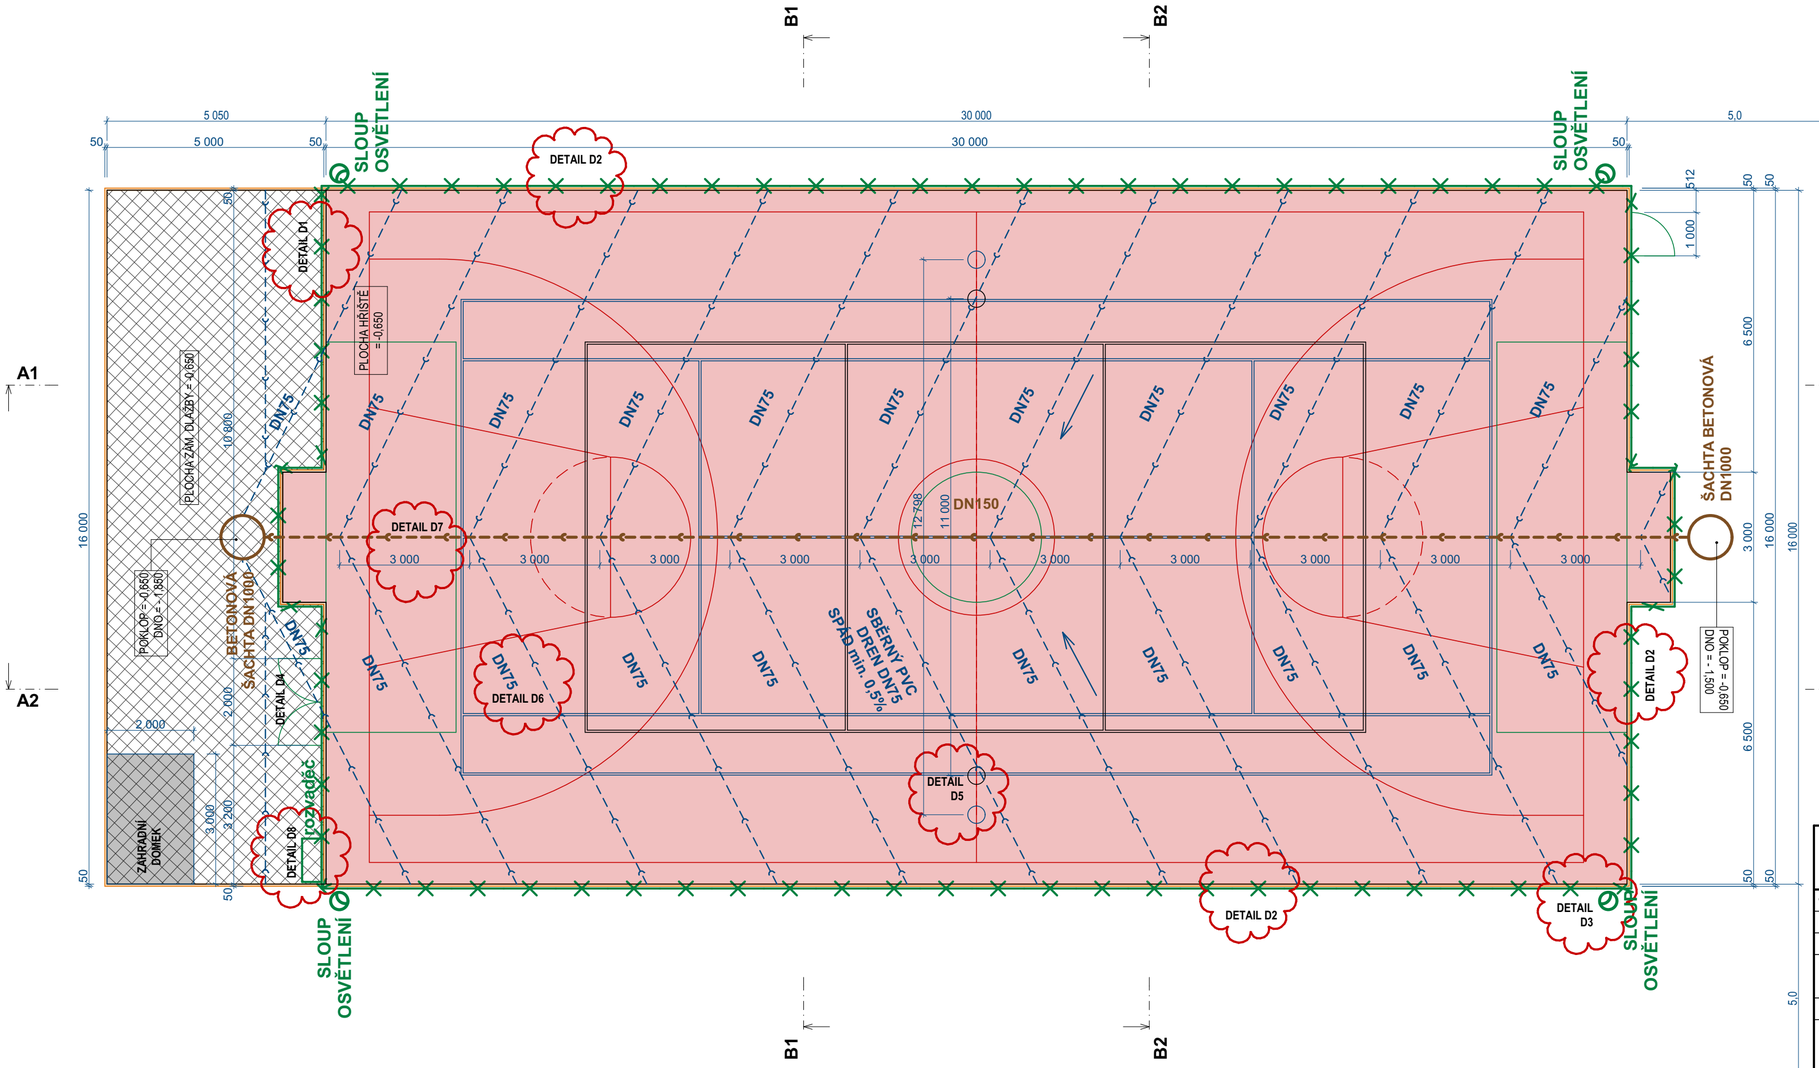

PŮDORYS HŘIŠTĚ 1:100

LEGENDA ŠRAFŮ A ČAR

- DEŠŤOVÁ KANALIZACE KG DN150
  NAPOJENO NA STÁVAJÍCÍ ŠACHTU DEŠŤOVÉ KANALIZACE
  U MATEŘSKÉ ŠKOLY PUKLICE
- SBĚRNÝ PVC DREN DN75 SPÁD min. 0,5%
  NAPOJENO NA NOVOU TRASU DEŠŤOVÉ KANALIZACE
- NAPOJENÍ OSVĚTLENÍ HŘIŠTĚ - viz. PD elektroinstalace
  ZE STÁVAJÍCÍCH ROZVODU MŠ PUKLICE
- SLOUPY OSVĚTLENÍ HŘIŠTĚ - viz. PD elektroinstalace
- OPLOCENÍ VÍCEÚČELOVÉHO HŘIŠTĚ, VÝŠKA 4m
  MANTINEL DO VÝŠKY 0,8m + OCHRANNÉ SÍTĚ DO VÝŠKY 4m
- BET. OBRUBNÍK 1000x250x50 MM

SPORTOVIŠTĚ 16x30m
SKLADBA: CELKOVÁ SKLADBA 350 MM

rostlý terén (přehutněno Edf1 = min. 35MPa)	
drcené kamenivo fr. 32-63 mm (hutněno Edf1 = min. 35MPa)	tl. 200 mm
štěrkodrť frakce 0 - 32, (hutněno Edf2 = min. 35MPa)	tl. 50 mm
asfaltový koberec AKO 16,	tl. 50 mm - vodopropustný
asfaltový koberec AKO 11,	tl. 40 mm - vodopropustný
finální sportovní povrch: polyuretanový vodopropustný povrch EP	tl. 10 mm

ZPEVNĚNÁ PLOCHA 16x5m
SKLADBA: CELKOVÁ SKLADBA 360 MM

zhutněná pláň (přehutněno Edf1 = min. 35MPa)	
drcené kamenivo fr. 0-32mm (hutněno Edf1 = min. 35MPa)	tl. 250 mm
kladecí vrstva - kamenivo frakce 4 - 8,	tl. 30 mm
zámková dlažba	tl. 80 mm

LAJNOVANÍ HŘIŠTĚ

- **1x BASKETBAL - 15x28m**
- **1x MALÝ FOTBAL - 16x30m**
- **1x VOLEJBAL - 9x18m**
- **1x TENIS - 10,97x23,77m**

0,000 = 000,00 B.p.v.

Autorizovaná projekční kancelář

projekt s.r.o. EFEKT

Beckovského 1882
580 01 Havlíčkův Brod
tel./fax: 569 431 005
mobil.: 608 419 357, 604 595 808
efekt.projekt@seznam.cz

VEDOUCÍ PROJEKTU:	VYPRACOVAL:	KONTROLOVAL:
Michal Topolovský	Dita Hnulíková	Michal Topolovský

INVESTOR: Obec Puklice, č. p. 24, 58831 Puklice

DATUM: Unor 2019

KRAJ: Vysočina ST. Ú.: Jihlava

STUPEŇ: DPS

AKCE: SPORTOVIŠTĚ U ZŠ PUKLICE

ZAKÁZKA: 19003

FORMÁT: 3× A4

MĚŘÍTKO:

PARÉ:

ČÁST: D.1.1 ARCHITEKTONICKO-STAVEBNÍ ŘEŠENÍ

Č. VÝKRESU:

OBSAH: **PŮDORYS**

D.1.1.01