REVITALIZACE ZELENĚ V OBCI STUDÉNKY

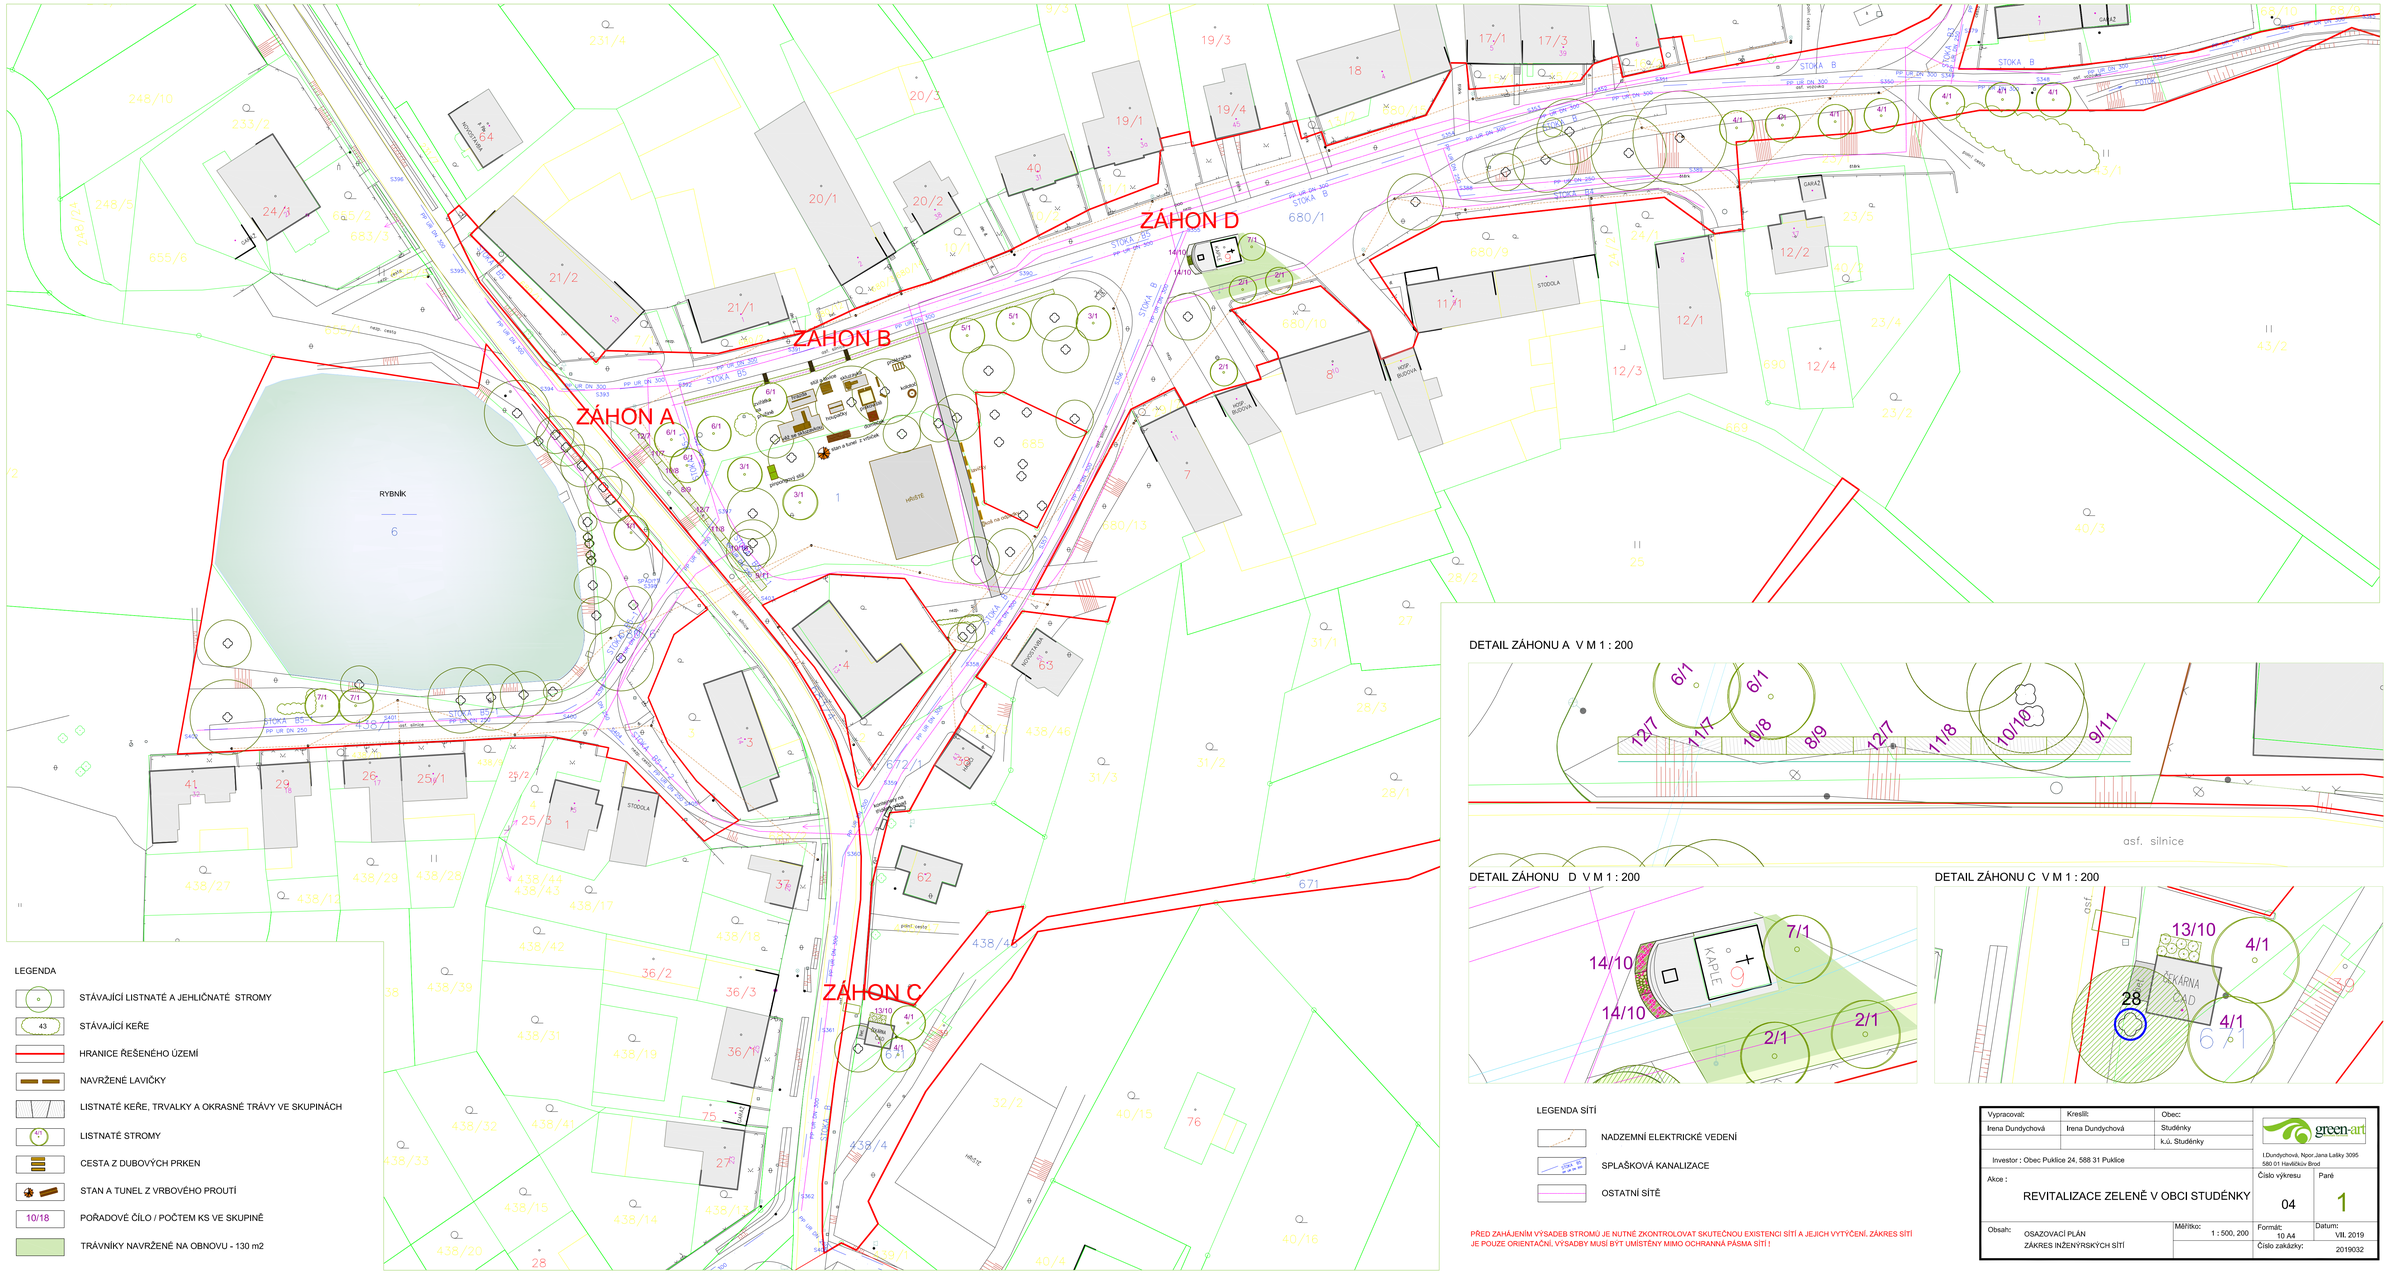

LEGENDA

- STÁVAJÍCÍ LISTNATÉ A JEHLIČNATÉ STROMY
- 43 STÁVAJÍCÍ KEŘE
- HRANICE ŘEŠENÉHO ÚZEMÍ
- NAVRŽENÉ LAVIČKY
- LISTNATÉ KEŘE, TRVALKY A OKRASNÉ TRÁVY VE SKUPINÁCH
- 4/1 LISTNATÉ STROMY
- CESTA Z DUBOVÝCH PRKEN
- STAN A TUNEL Z VRBOVÉHO PROUTÍ
- 10/18 POŘADOVÉ ČÍLO / POČTEM KS VE SKUPINĚ
- TRÁVNÍKY NAVRŽENÉ NA OBNOVU - 130 m2

DETAIL ZÁHONU A V M 1 : 200

DETAIL ZÁHONU D V M 1 : 200

DETAIL ZÁHONU C V M 1 : 200

LEGENDA SÍTÍ

- NADZEMNÍ ELEKTRICKÉ VEDENÍ
- SPLAŠKOVÁ KANALIZACE
- OSTATNÍ SÍTĚ

PŘED ZAHÁJENÍM VÝSADEB STROMŮ JE NUTNÉ ZKONTROLOVAT SKUTEČNOU EXISTENCI SÍTÍ A JEJICH VYTÝČENÍ. ZÁKRES SÍTÍ JE POUZE ORIENTAČNÍ. VÝSADBY MUSÍ BÝT UMÍSTĚNY MIMO OCHRANNÁ PÁSMA SÍTÍ !

Vypracoval:	Kreslil:	Obec:	green-art
Irena Dundychová	Irena Dundychová	Studénky	I.Dundychová, Npor.Jana Lašky 3095 580 01 Havlíčkův Brod
		k.ú. Studénky	
Investor : Obec Puklice 24, 588 31 Puklice			
Akce : REVITALIZACE ZELENĚ V OBCI STUDÉNKY		Číslo výkresu: 04	Parè: 1
Obsah: OSAZOVACÍ PLÁN ZÁKRES INŽENÝRSKÝCH SÍTÍ	Měřítko: 1 : 500, 200	Formát: 10 A4	Datum: VII. 2019
		Číslo zakázky:	2019032