PUKLICE

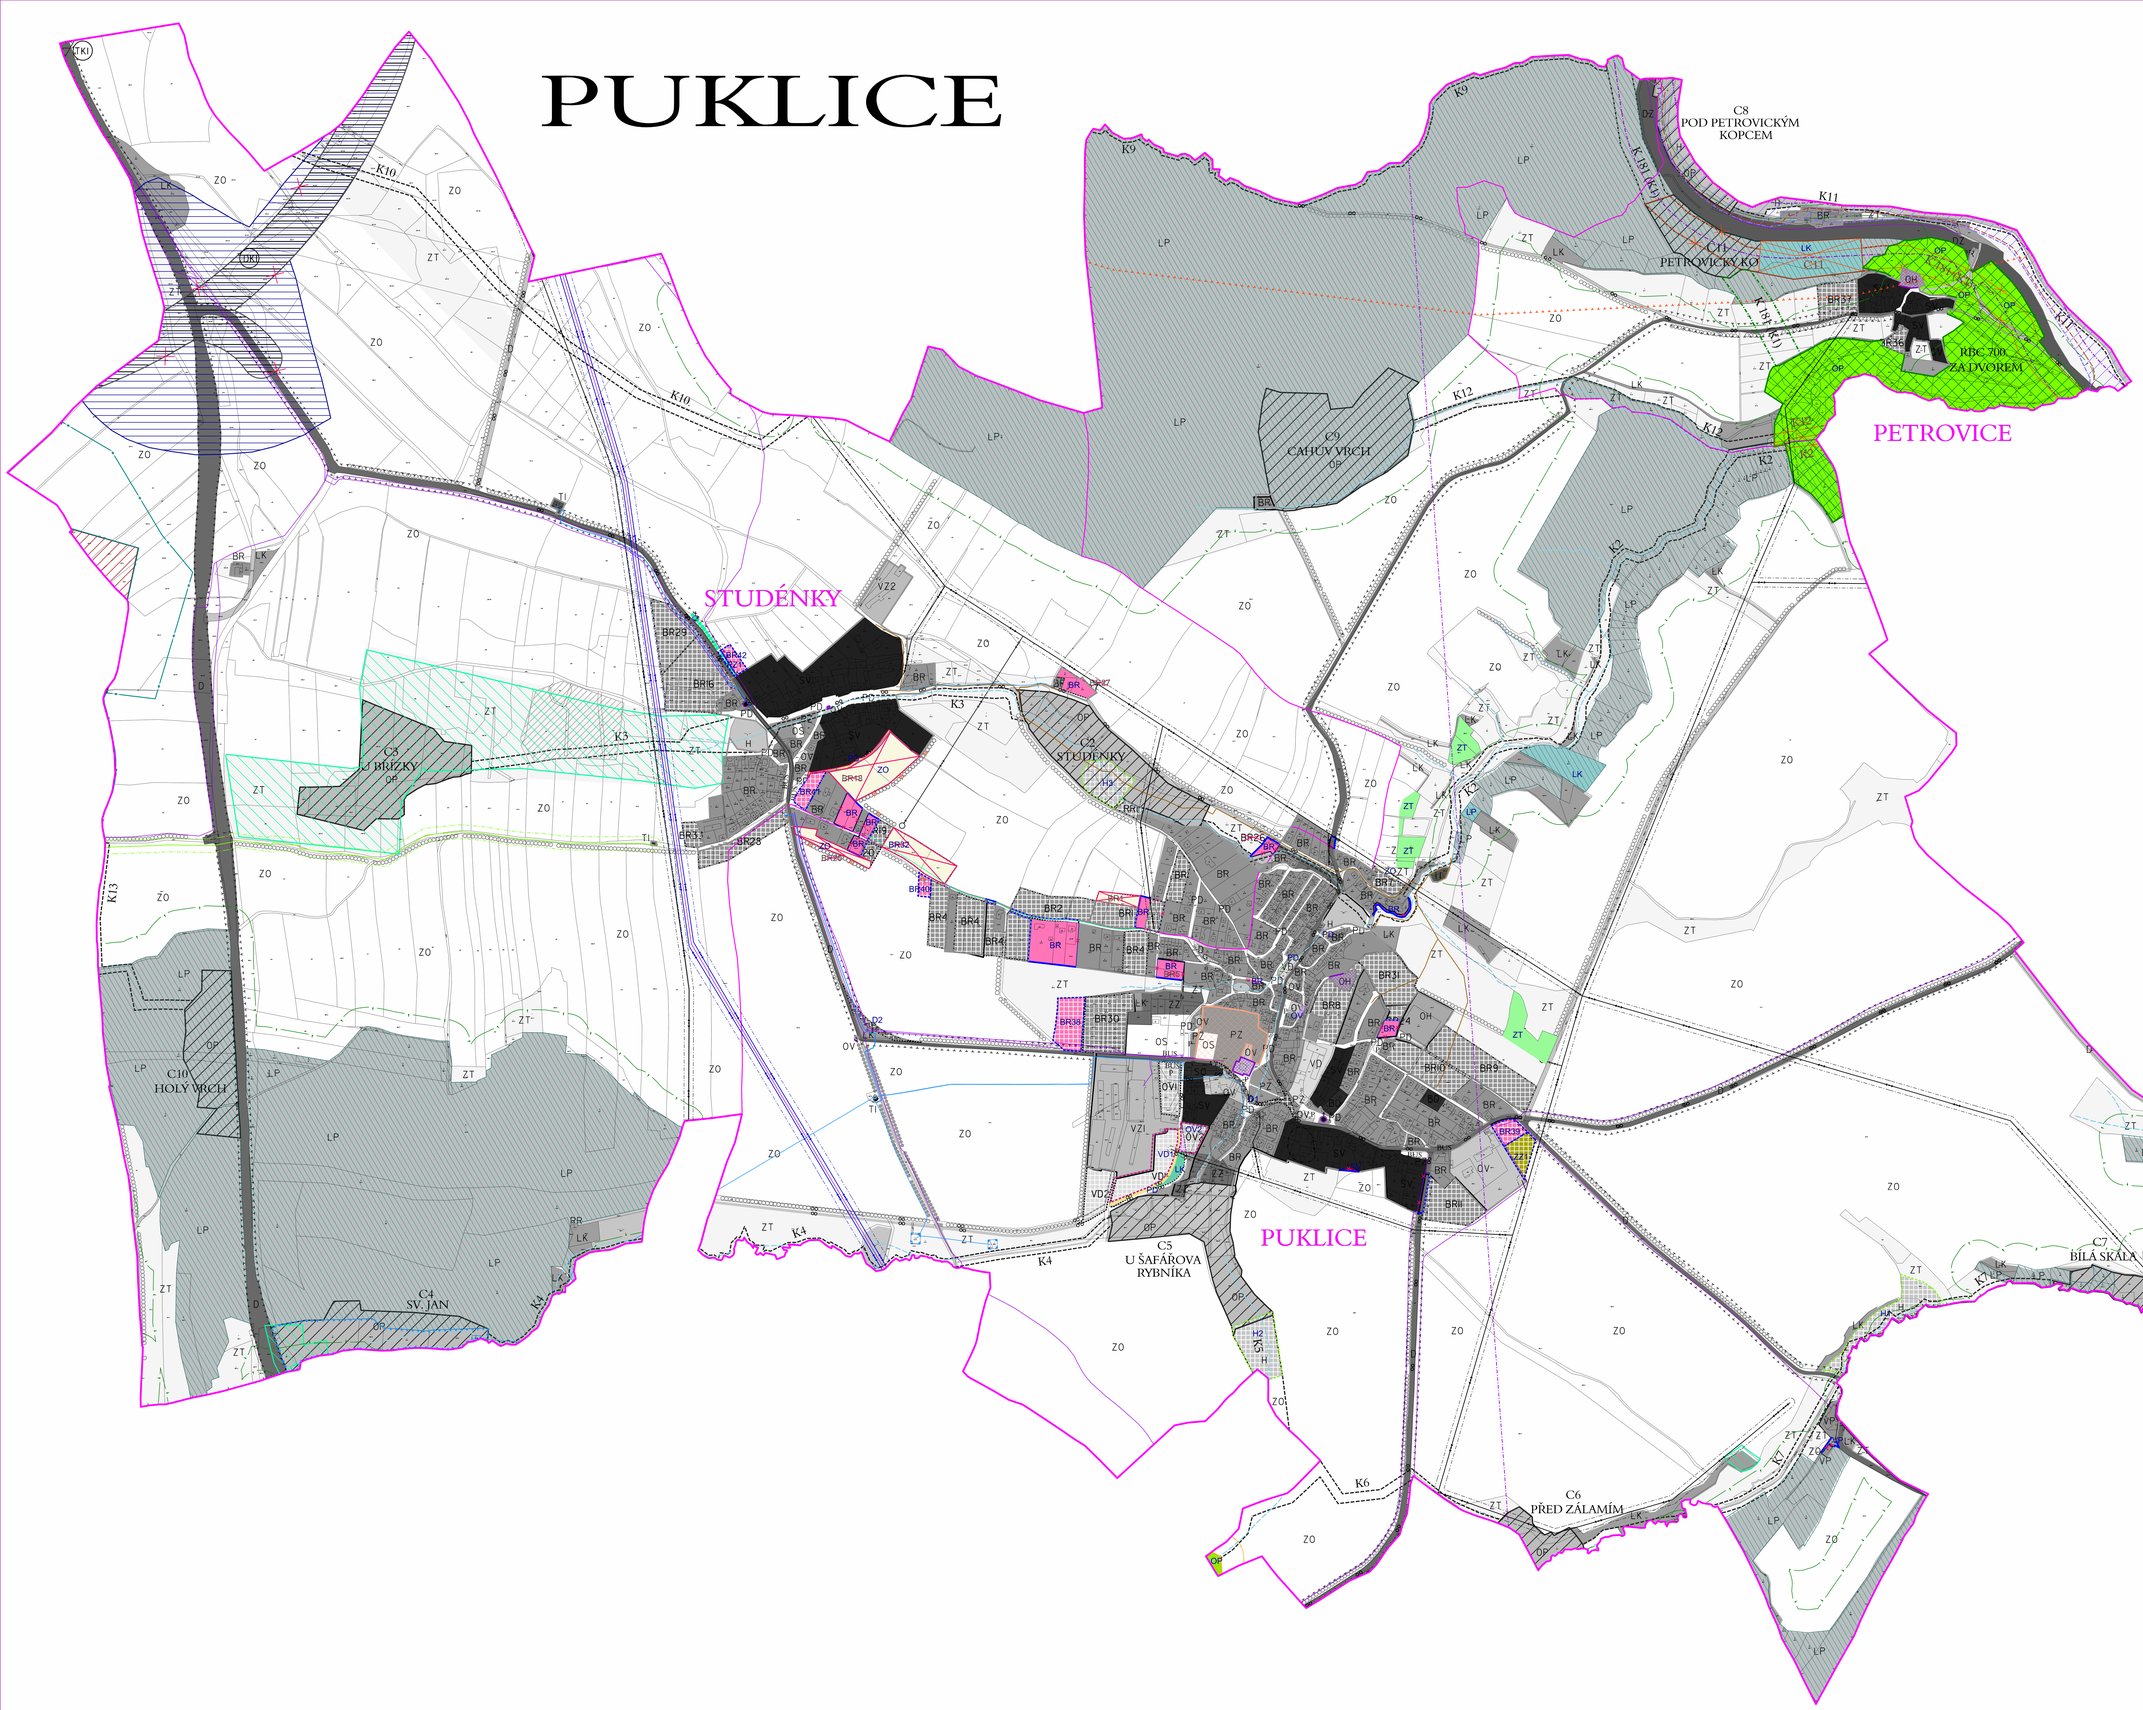

BR	PLOCHY BYDLENÍ - BYDLENÍ V RODINNÝCH DOMECH - STAV
BR	PLOCHY BYDLENÍ - BYDLENÍ V RODINNÝCH DOMECH - NÁVRH VE ZMĚNĚ č. 3
OV	PLOCHY OBČANSKÉHO VYBAVENÍ - VEŘEJNÁ VYBAVENOST - STAV
OV	PLOCHY OBČANSKÉHO VYBAVENÍ - VEŘEJNÁ VYBAVENOST - NÁVRH
PD	PLOCHY VEŘEJNÝCH PROSTRANSTVÍ - KOMUNIKAČNÍ PLOCHY - STAV
PZ	PLOCHY VEŘEJNÝCH PROSTRANSTVÍ - ZELEŇ VEŘEJNÝCH PROSTRANSTVÍ - NÁVRH
SV	PLOCHY SMÍŠENÉ OBYTNÉ - PLOCHY SMÍŠENÉ VESNICKÉ - STAV
VP	PLOCHY VÝROBY A SKLADOVÁNÍ - PRŮMYSLOVÁ VÝROBA A SKLADOVÁNÍ - STAV
ZO	PLOCHY ZEMĚDĚLSKÉ - ORNÁ PŮDA - STAV
ZT	PLOCHY ZEMĚDĚLSKÉ - TRVALÝ TRAVNÍ POROST - STAV
ZZ	PLOCHY ZEMĚDĚLSKÉ - ZAHRADY - NÁVRH
LP	PLOCHY LESNÍ - PLOCHY LESŮ - STAV
LK	PLOCHY LESNÍ - PLOCHY KRAJINNÉ ZELENĚ - STAV
OP	PLOCHY PŘÍRODNÍ - PLOCHY BIOCENTER - STAV
	NOVĚ VYMEZENÉ ČÁSTI NADREGIONÁLNÍHO BIOKORIDORU
	NOVĚ VYMEZENÉ REGIONÁLNÍ BIOCENTRUM
	RUŠENÉ ČÁSTI PRVKŮ ÚZEMNÍHO SYSTÉMU EKOLOGICKÉ STABILITY
	RUŠENÉ VYMEZENÍ LINIOVÉ OCHRANNÉ A IZOLAČNÍ ZELENĚ
	ZMĚNOU č. 3 UPRAVENÉ VYMEZENÍ KORIDORU DOPRAVNÍ INFRASTRUKTURY DKI
	ZMĚNOU č. 3 UPRAVENÉ VYMEZENÍ KORIDORU DOPRAVNÍ INFRASTRUKTURY DKI
	HRANICE OBCE PUKLICE
	HRANICE KATASTRÁLNÍHO ÚZEMÍ
	HRANICE ZASTAVĚNÉHO ÚZEMÍ PO ZMĚNĚ č. 2 UPRAVENÁ PODLE KRESBY PLATNÉ KATASTRÁLNÍ MAPY
	ZMĚNOU č. 3 RUŠENÉ ČÁSTI HRANICE ZASTAVĚNÉHO ÚZEMÍ
	ZMĚNOU č. 3 NOVĚ VYMEZENÁ ČÁST HRANICE ZASTAVĚNÉHO ÚZEMÍ
	ZASTAVITELNÉ PLOCHY PO ZMĚNĚ č. 2 UPRAVENÉ PODLE KRESBY PLATNÉ KATASTRÁLNÍ MAPY
	PLOCHY PŘESTAVBY PO ZMĚNĚ č. 2 UPRAVENÉ PODLE KRESBY PLATNÉ KATASTRÁLNÍ MAPY
VD1, OV2, VD2, VD3	ZASTAVITELNÉ PLOCHY ZE SOUČASNĚ PLATNÉ ÚPD S UPRAVENÝM VYMEZENÍM VE ZMĚNĚ č. 3
	ZMĚNOU č. 3 NOVĚ VYMEZENÉ ZASTAVITELNÉ PLOCHY
	ZMĚNOU č. 3 NOVĚ VYMEZENÁ PLOCHA PŘESTAVBY
H1-H3	OZNAČENÍ PLOCH ZMĚN V KRAJINĚ
	ZMĚNOU č. 3 RUŠENÉ ZASTAVITELNÉ PLOCHY NEBO JEJICH ČÁSTI
BR38	IDENTIFIKACE PLOCH DOTČENÝCH NEBO NOVĚ VYMEZENÝCH ZMĚNOU č. 3

AKTUALIZOVANÉ LIMITY VYUŽITÍ ÚZEMÍ

STAV	NÁVRH	REZERVA	
			OCHRANNÁ PÁSMA SILNIC
			OCHRANNÉ PÁSMO ŽELEZNICE
			CYKLOTRASY A CYKLOSTEZKY
			OCHRANNÉ PÁSMO LETIŠTĚ HENČOV
			HLAVNÍ VODOVODNÍ ŘADY
			HLAVNÍ KANALIZAČNÍ ŘADY
			NADZEMNÍ VEDENÍ VVN 110 kV
			OCHRANNÉ PÁSMO NADZEMNÍHO VEDENÍ VVN 110 kV
			NADZEMNÍ VEDENÍ VN 22 kV
			OCHRANNÉ PÁSMO NADZEMNÍHO VEDENÍ VN
			VYSOKOTLAKÝ PLYNOVODNÍ ŘAD
			BEZPEČNOSTNÍ PÁSMO VTL PLYNOVODNÍHO ŘADU
			STŘEDOTLAKÝ PLYNOVODNÍ ŘAD
			SDĚLOVACÍ KABEL
			RADIORELEOVÁ TRASA
			DOBÝVACÍ PROSTOR
			LOŽISKO NEROSTNÝCH SUROVIN
			OCHRANNÉ PÁSMO I. STUPNĚ VODNÍHO ZDROJE
			OCHRANNÉ PÁSMO II. STUPNĚ VODNÍHO ZDROJE
			OCHRANNÉ PÁSMO STAVEB VYHLÁŠENÉ
			NEMOVITÉ KULTURNÍ PAMÁTKY
			ÚZEMÍ S ARCHEOLOGICKÝMI NÁLEZY (typ I a II)
			VZDÁLENOST 50 m OD KRAJE LESA
			DROBNÉ VODNÍ TOKY V OSTATNÍCH PLOCHÁCH RZV
			POZEMKY URČENÉ K PLNĚNÍ FUNKCE LESA
			REGISTROVANÝ VÝZNAMNÝ KRAJINNÝ PRVEK
			EVIDOVANÉ LOKALITY OCHRANY PŘÍRODY NADMÍSTNÍHO VÝZNAMU
			PŘÍRODNÍ PAMÁTKA
			OCHRANNÉ PÁSMO PŘÍRODNÍ PAMÁTKY
			CELÉ ŘEŠENÉ ÚZEMÍ SE NACHÁZÍ V OBLASTI KRAJINNÉHO RÁZU CZ 0616+0B002 HORNÍ POJIHLAVÍ

POZNÁMKA: CELÉ SPRÁVNÍ ÚZEMÍ OBCE JE SITUOVÁNO V ZÁJMOVÉM ÚZEMÍ MINISTERSTVA OBRANY ČR

ZAST.,PŘEST. PLOCHA	NAVRHOVANÉ VYUŽITÍ VE ZMĚNĚ č. 3	ÚZEMNÍ PLÁN PO ZMĚNĚ č. 2
BR38	Plochy bydlení - bydlení v rodinných domech - návrh	ZT - Plochy zemědělské - trvalý travní porost - stav
BR39	Plochy bydlení - bydlení v rodinných domech - návrh	ZO - Plochy zemědělské - orná půda - stav
BR40	Plochy bydlení - bydlení v rodinných domech - návrh	ZO - Plochy zemědělské - orná půda - stav
BR41	Plochy bydlení - bydlení v rodinných domech - návrh	OS - Plochy občanského vybavení - sport a tělovýchova - stav PD - Plochy veřejných prostranství - komunikační plochy - návrh
BR42	Plochy bydlení - bydlení v rodinných domech - návrh	ZO - Plochy zemědělské - orná půda - stav
PZ1	Plochy veřejných prostranství zeleň veřejných prostranství - návrh	ZO - Plochy zemědělské - orná půda - stav
ZZ1	Plochy zemědělské - zahrady - návrh	ZO - Plochy zemědělské - orná půda - stav

Ve Změně č. 3 ÚP Puklice se dále:
- aktualizuje zastavěné území k 30. 4. 2020;
- aktualizuje vymezení některých stávajících ploch s rozdílným způsobem využití;
- upravuje vymezení zastavitelných ploch VD1 a OV2 dle stávající komunikace;
- ruší část zastavitelné plochy BR1 a BR20;
- ruší zastavitelnou plochu BR18 a s ní související zastavitelná plocha pro rozšíření a úpravu navazující komunikace;
- ruší zastavitelnou plochu BR18 a s ní související zastavitelná plocha pro rozšíření a úpravu navazující komunikace;
- ruší zastavitelná plocha BR32;
- upravuje vymezení koridoru dopravní infrastruktury DK1 dle Aktualizace č. 5 ZÚR;
- upravuje vymezení prvku územního systému ekologické stability dle rozpracované Aktualizace č. 4 ZÚR;
- ruší veřejné prospěšná opatření pro založení prvku ÚSES (zrušeno v rozpracované Aktualizaci č. 4 ZÚR);
- navrhované vodní plochy a toky ze současné platné ÚPD se vymezují jako plochy změn v krajině;
- doplňuje označení ploch změn vymezených v současné platné ÚPD;
- upravují podmínky v plochách s rozdílným způsobem využití dle aktuálních právních úprav;
- aktualizují limity využití území.

ved. a zodp. projektant	Ing. arch. Jiří Hašek	Urbanistické středisko JIHLAVA, spol.s r.o. Masky Boží 11, 586 01 Jihlava tel.: 567309463 e-mail: urbas.vm@ji.cz
vypracoval	Dana Menšíková	
pořizovatel	Magistrát města Jihlavy	
zadavatel	Obec Puklice	

ODŮVODNĚNÍ ZMĚNY č. 3 ÚZEMNÍHO PLÁNU PUKLICE	formát	
	datum	11/2020
	stupeň	
	zak.číslo	
KOORDINAČNÍ VÝKRES	měřítko 1: 5000	číslo výkr. 5